



A000817 / AD Prot. 0235853 Data 21/05/2023 ore 14:04 Classifica P.070.040

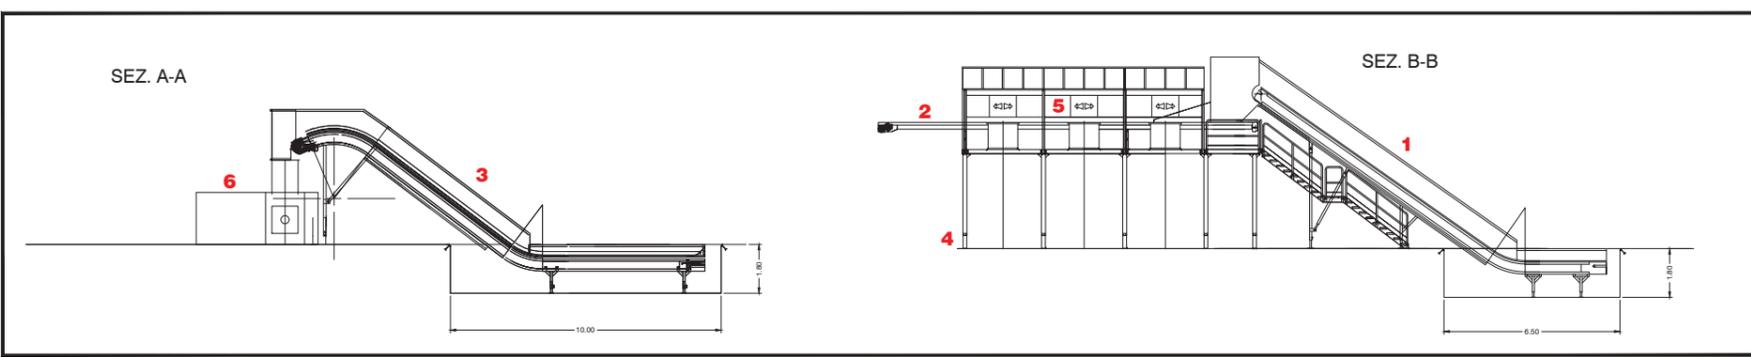

| LOGISTICA |                                      |
|-----------|--------------------------------------|
| 1         | nastro carico selezione              |
| 2         | nastro selezione                     |
| 3         | nastro carico pressa                 |
| 4         | soppalco selezione                   |
| 5         | postazione di selezione 6 postazioni |
| 6         | pressa - legatura automatica         |
| 7         | trituratore a due alberi             |

| LOGISTICA   |  |
|---|--|
| <span style="background-color: #f4a460; border: 1px solid black; display: inline-block; width: 15px; height: 10px;"></span> | area messa in riserva rifiuti in ingresso e post lavorazione in attesa di allontanamento |
| <span style="background-color: #d9ead3; border: 1px solid black; display: inline-block; width: 15px; height: 10px;"></span> | area di scarico e trattamento R/D  |
| <span style="background-color: #c6e0b4; border: 1px solid black; display: inline-block; width: 15px; height: 10px;"></span> | aree di stoccaggio End of Waste (EoW) - a partire da ottenimento certificazione ISO 9001 |
| <b>A</b>  | plastica   |
| <b>B</b>  | legno  |
| <b>C</b>  | carta  |
| <b>D</b>  | vetro  |
| <b>E</b>  | pelli e tessuti  |
| <b>F</b>  | misti / collettame   |

## Allegato B-1 rev.1

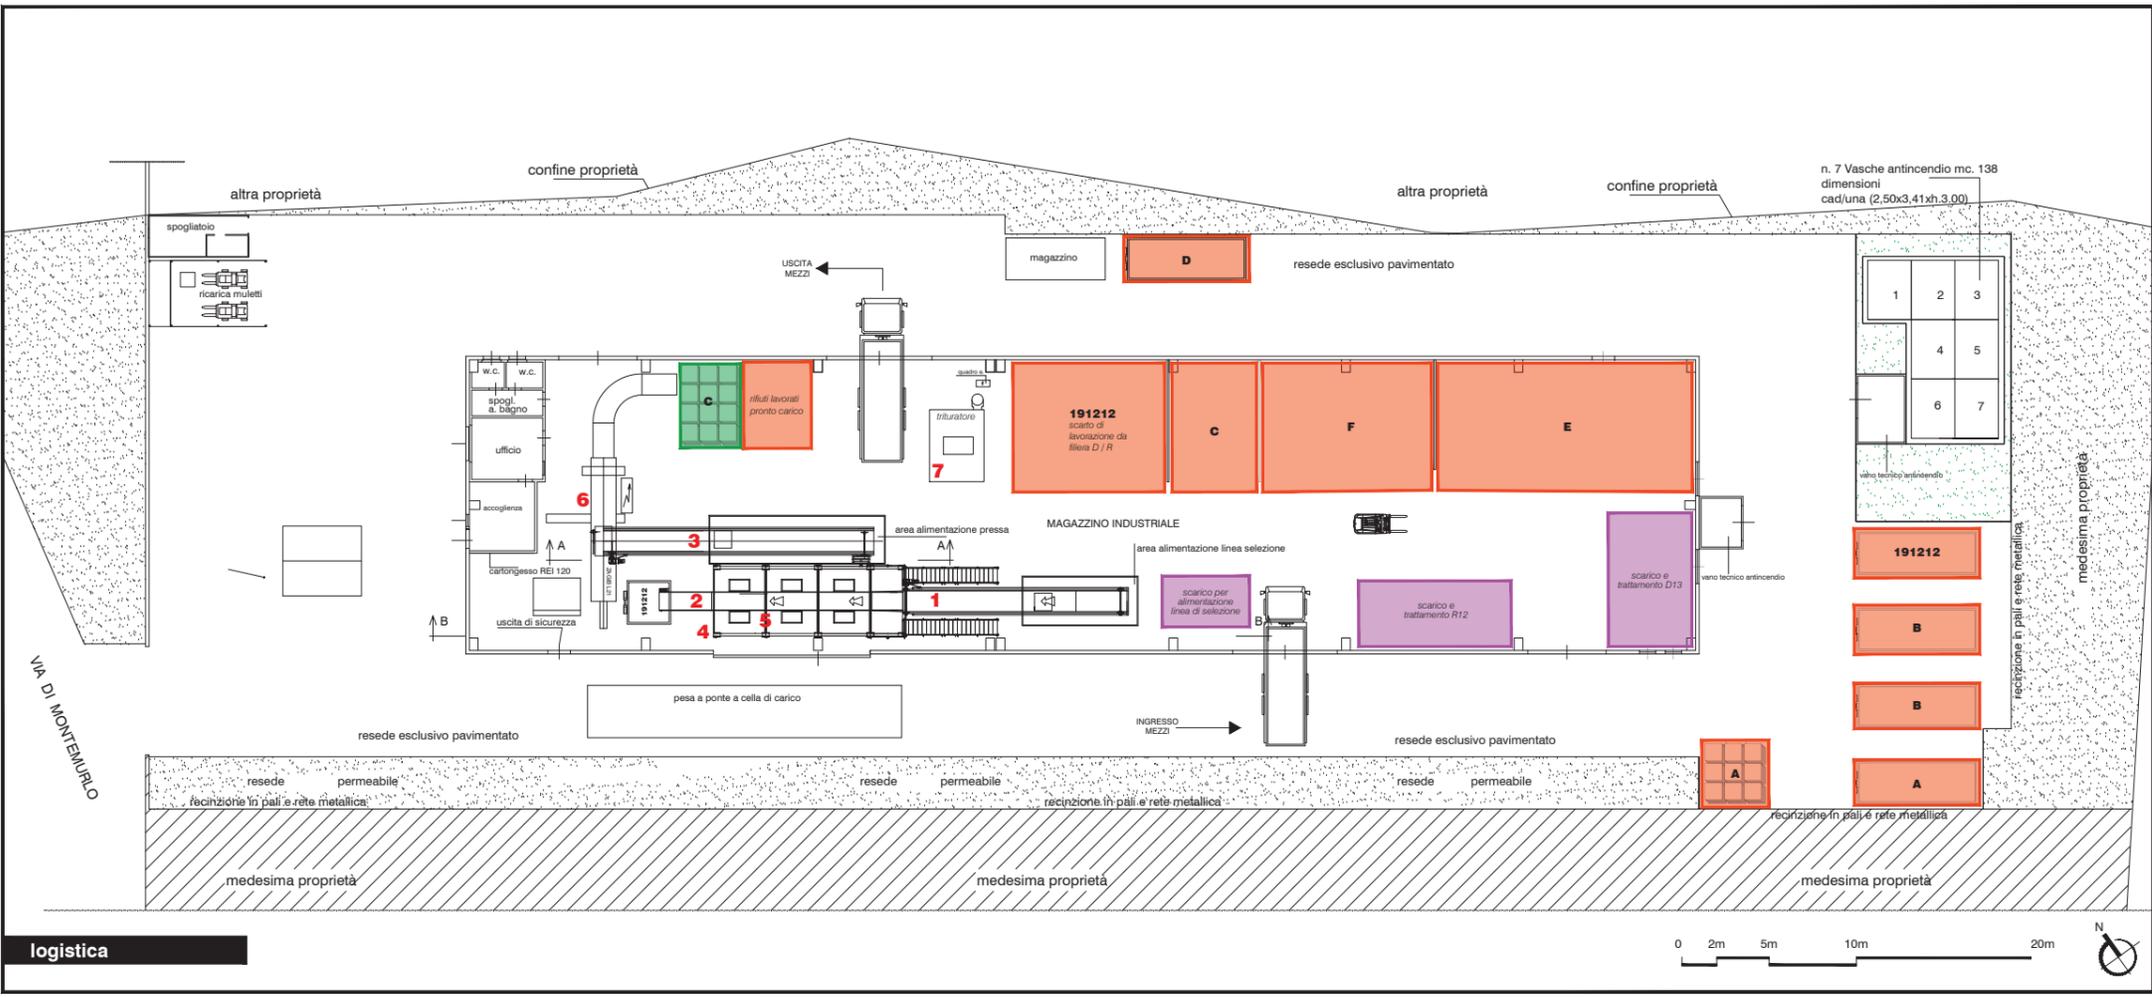

### COMUNE DI PRATO

Provincia di Prato

---

Progetto:

#### AUTORIZZAZIONE ART. 208 D.LGS 152/2006

Oggetto:

**logistica modificata**

---

| <p>a cura di:</p> <p style="font-size: small;">via A. Grandi, 2 - 50029 Tavemuzze - Impruneta (FI)<br/>Tel. 055 273087 Fax. 055 273088<br/>www.soluzioneambiente.it email: info@soluzioneambiente.it</p>   | <p>Tecnico incaricato della pratica:</p> <p style="font-size: small;">Stefano Maci <i>omissis</i></p> | <p>Committente:</p> <p style="text-align: center;"><b>iWASTE s.r.l.</b></p> <p style="font-size: small;">Via di Montemurlo n. 100<br/>Prato (PO)</p> <p style="font-size: small;">Ubicazione intervento:<br/>Via di Montemurlo n. 100<br/>Prato (PO)</p> |             |          |                                   |          |                         |   |
|--|---|--|-------------|----------|-----------------------------------|----------|-------------------------|---|
| <p>Logo: <b>soluzione ambiente</b></p>   |   | <p>Tavola:</p> <h2 style="margin: 0;">03</h2>  |             |          |                                   |          |                         |   |
| <table border="1" style="width: 100%; border-collapse: collapse; font-size: x-small;"> <thead> <tr> <th>Revisione</th> <th>Descrizione</th> </tr> </thead> <tbody> <tr> <td>11/05/23</td> <td>Modifica per richiesta nulla osta</td> </tr> <tr> <td>14/06/23</td> <td>Integrazioni volontarie</td> </tr> </tbody> </table> |   | Revisione  | Descrizione | 11/05/23 | Modifica per richiesta nulla osta | 14/06/23 | Integrazioni volontarie | <p>Scale:</p> <p style="font-weight: bold;">1:200</p> |
| Revisione  | Descrizione   |  |             |          |                                   |          |                         |   |
| 11/05/23   | Modifica per richiesta nulla osta   |  |             |          |                                   |          |                         |   |
| 14/06/23   | Integrazioni volontarie   |  |             |          |                                   |          |                         |   |
| <p>Logo: <b>a</b></p>  |   | <p>Data:</p> <p style="font-weight: bold;">14 giugno 2023</p>  |             |          |                                   |          |                         |   |