AOOGRT / AD Prot. 0293863 Data 21/06/2023 ore 14:04 Classifica P.070.040.

Allegato B-2 rev.1

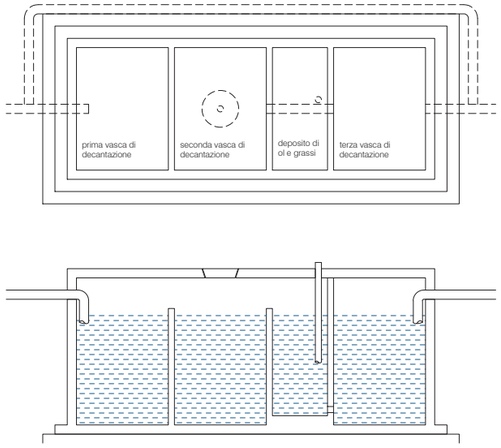

dettaglio impianto di depurazione [1:50]

GESTIONE ACQUE

- tubazione di raccolta e scarico AMDC
- tubazione di acque piovane tetti
- tubazione di reflui servizi igienici
- pozzetti grigliati
- PZx piezometri

SUPERFICI SCOLANTI

area	mq.
superfici coperte	1.205mq.
superfici impermeabili	1.942mq.

NOTA BENE:
le superfici sono ricavate a partire dalla restituzione in dwg del rilievo fornito dalla committenza.

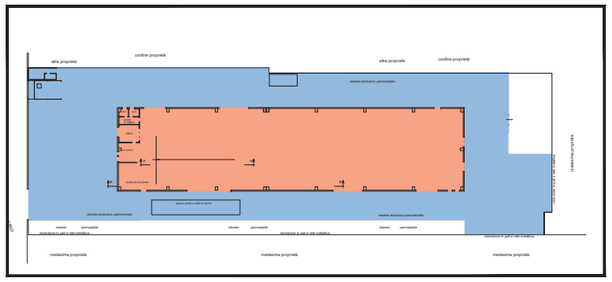

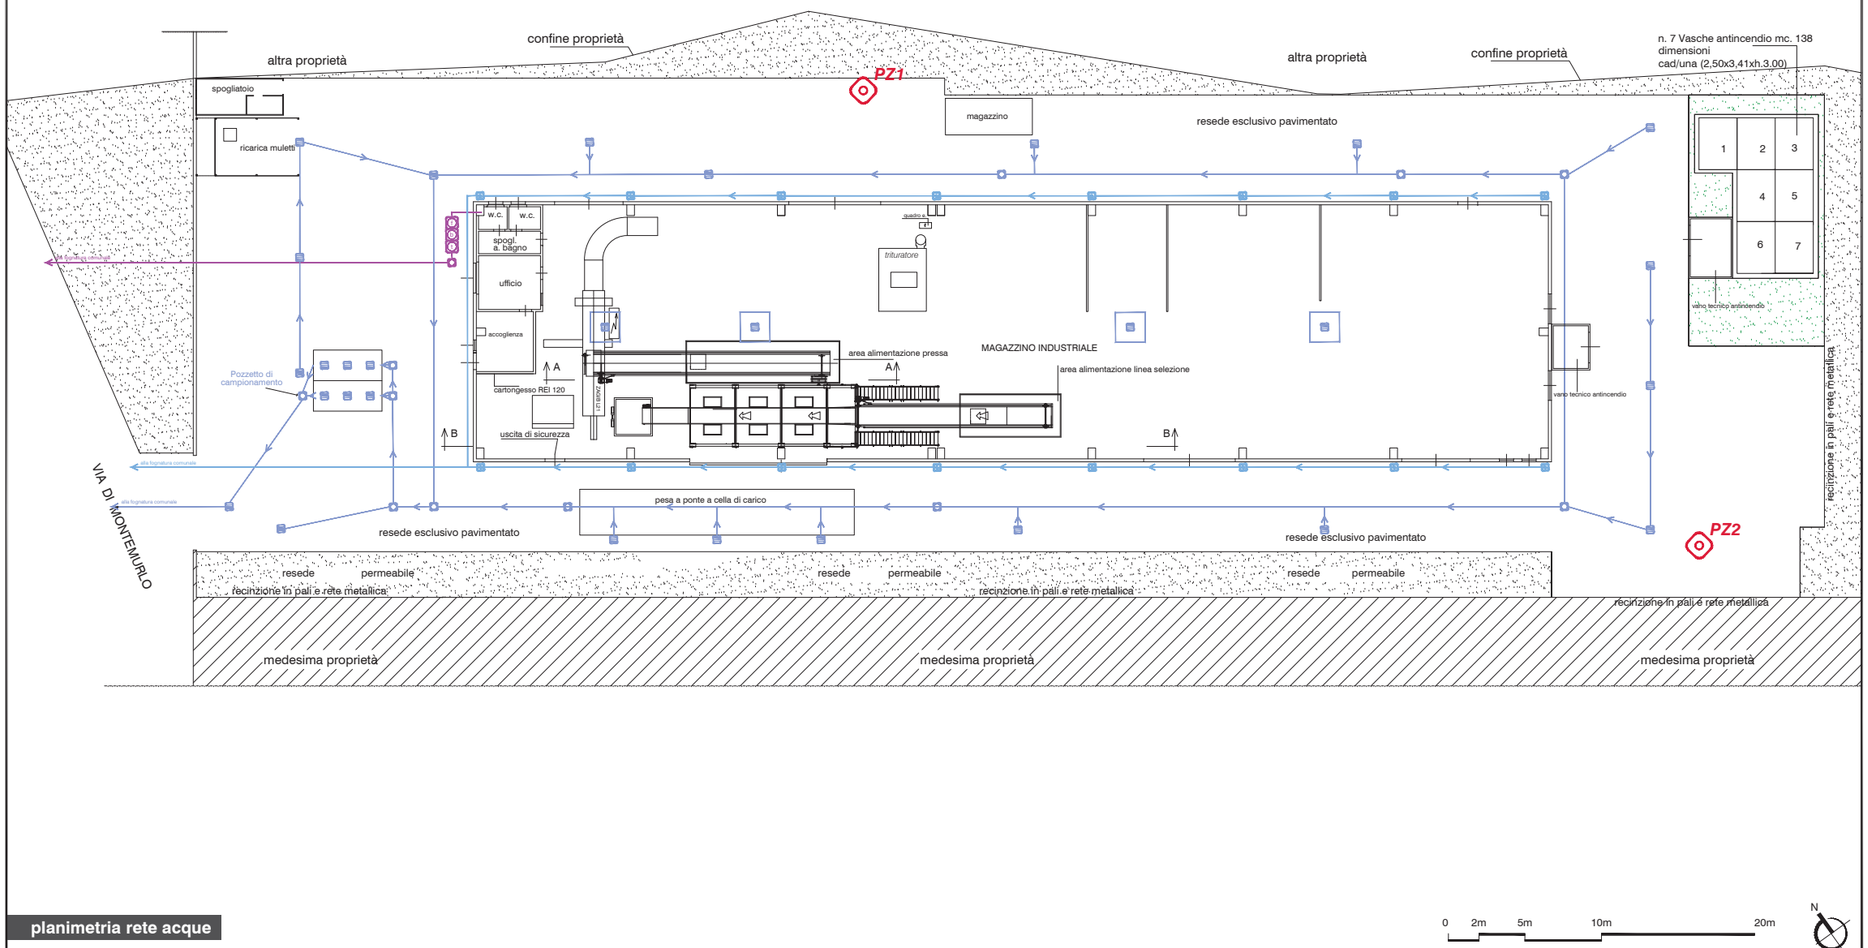

planimetria rete acque

COMUNE DI PRATO
Provincia di Prato

Progetto:

AUTORIZZAZIONE ART. 208 D.LGS 152/2006

Oggetto:

Gestione Reflui e AMD

a cura di:

soluzione ambiente
via A. Grandi, 2 - 50023 Tavarnuzze - Impruneta (FI)
Tel. 055 2375411 Fax. 055 2373666
www.soluzioneambiente.it e-mail: info@soluzioneambiente.it

Tecnico incaricato della pratica:
Stefano Maci omissis

Revisione	Descrizione
14/06/23	Integrazioni volontarie

Committente:

iWASTE s.r.l.
Via di Montemurlo n. 100
Prato (PO)

Ubicazione intervento:
Via di Montemurlo n. 100
Prato (PO)

Tavola: **02**

Scala: **1:200**

Data: **14 giugno 2023**

P:\0001 - iwaste - art. 208_rete acque.dwg